


Σημειώσεις:

• Προτεινόμενα υψόμετρα  
• Υφιστάμενα υψόμετρα

B

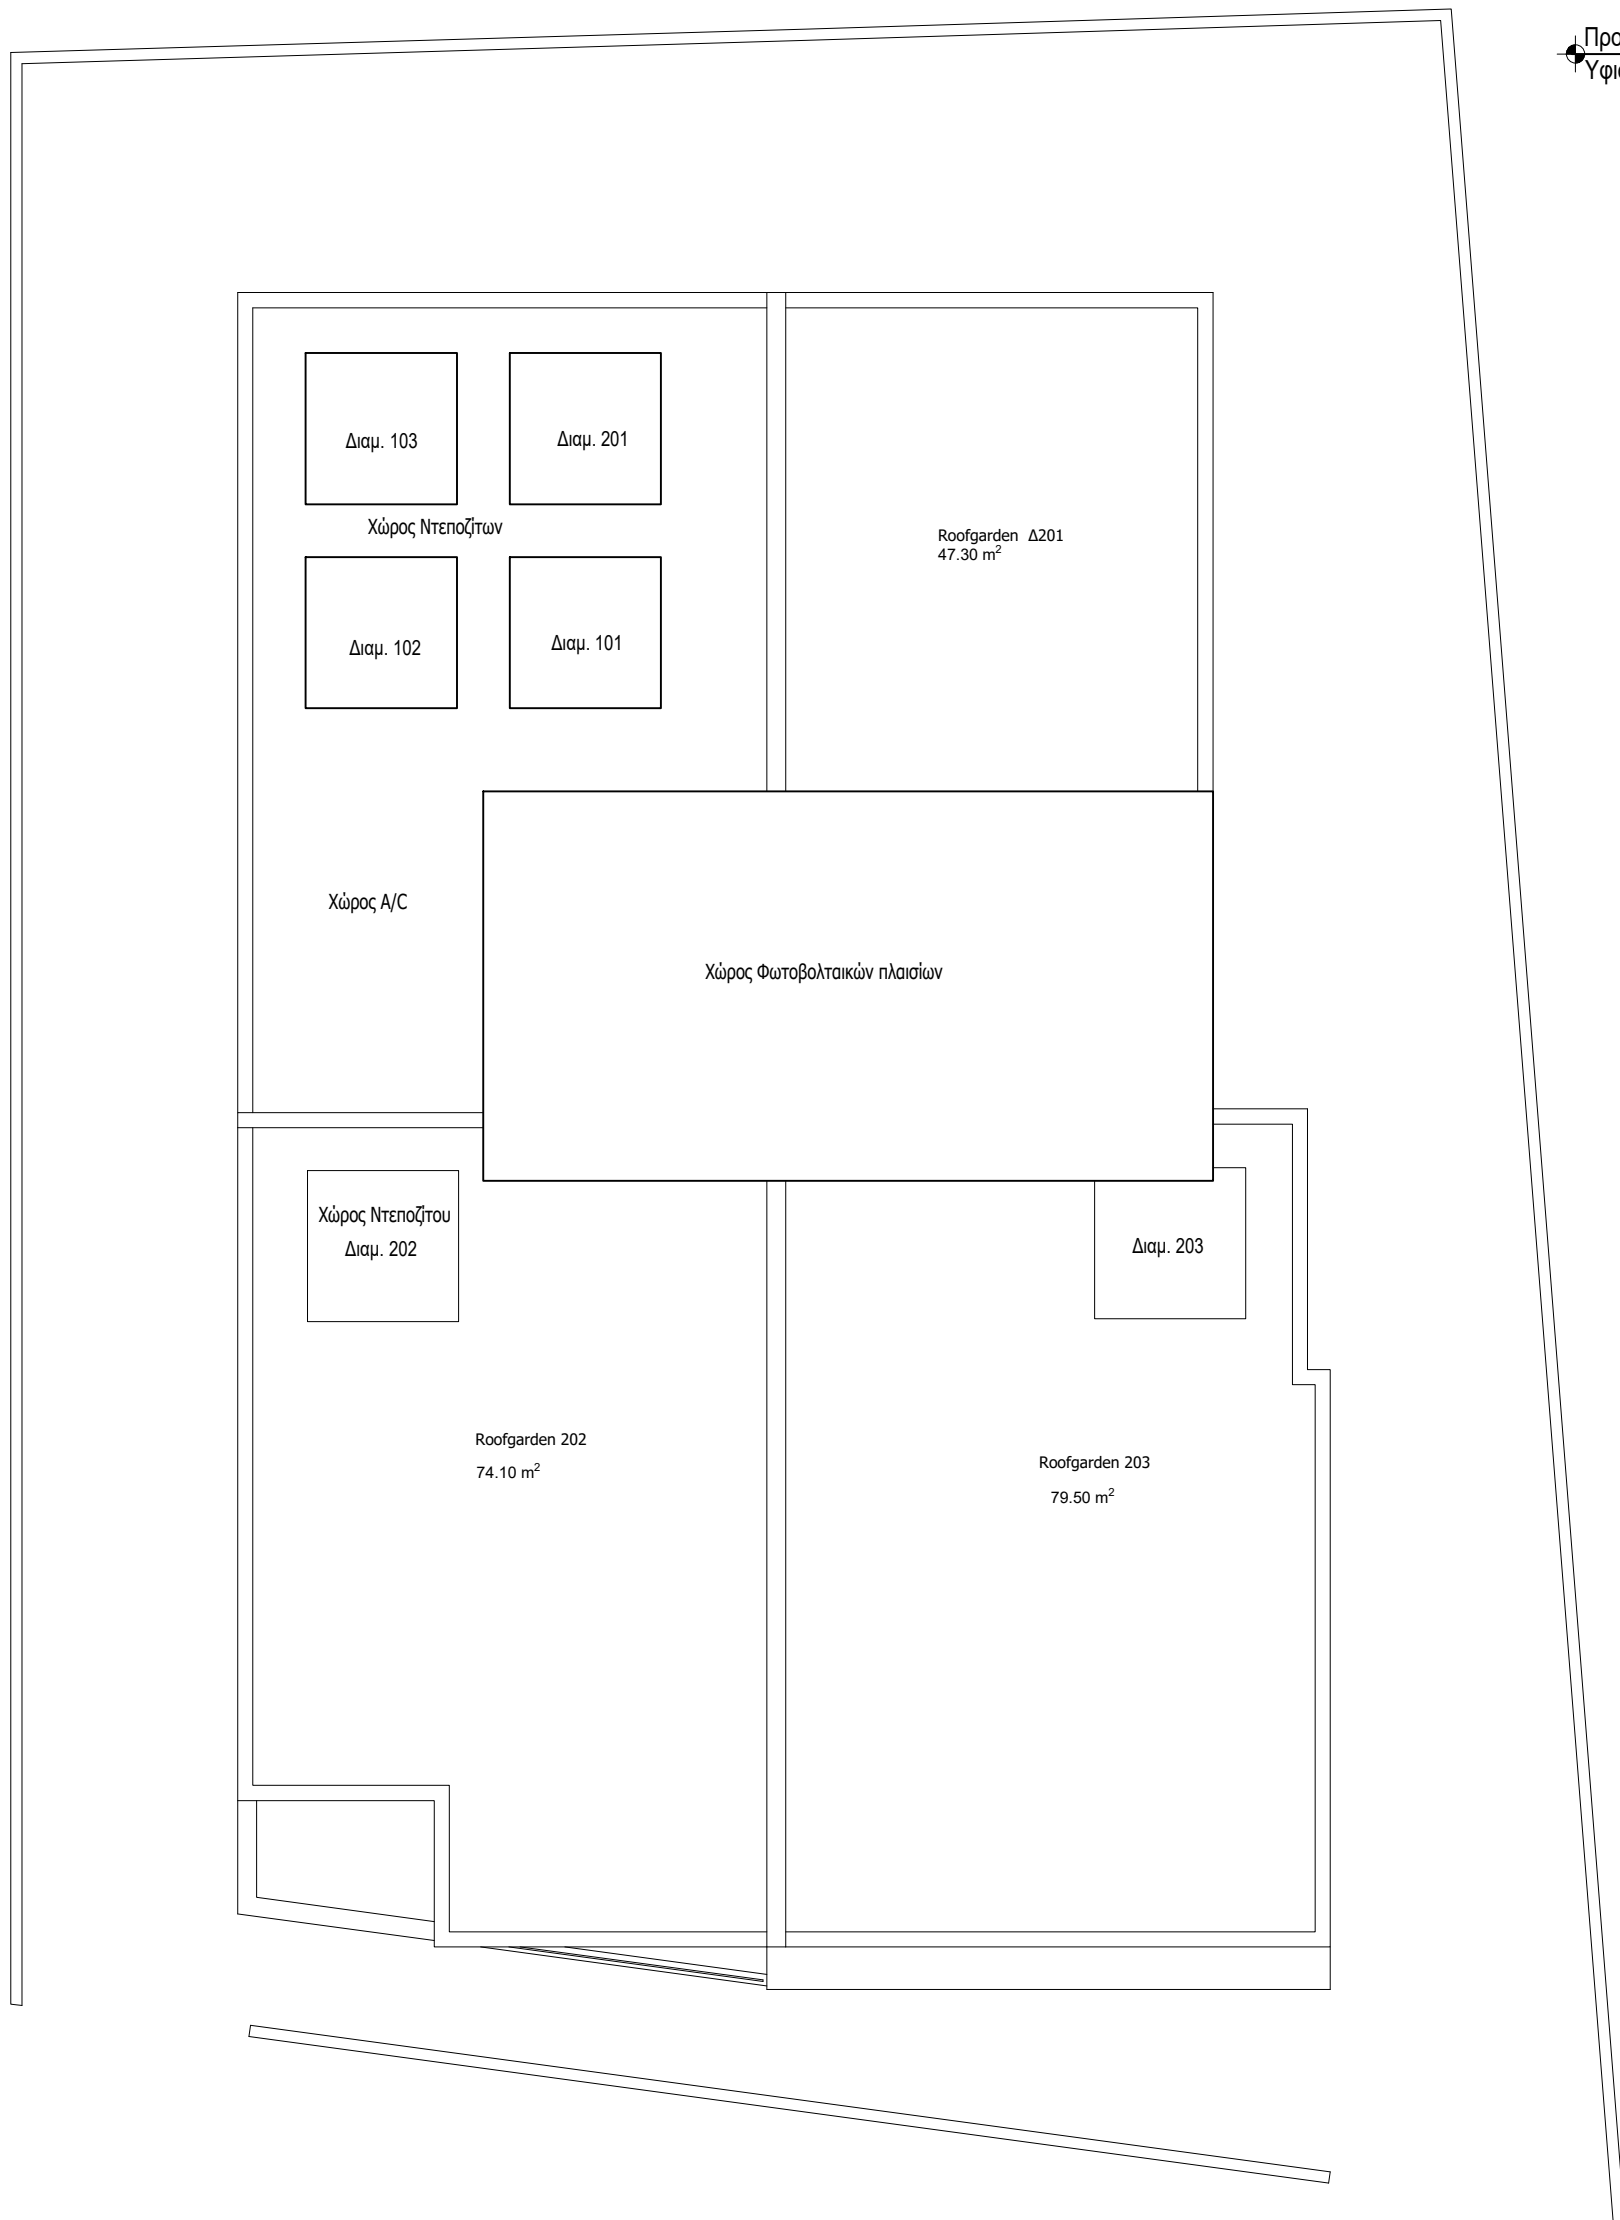

<p>Αρχιτέκτονας Γιώργος Σάββα Τηλ. 99319827 - 95989531 email: george85-savva@hotmail.com</p>	<p>Έργο : Πολυκατοικία Κίτι</p>	<p>Τίτλος Σχεδίου: Κάτοψη Οροφής</p>	<p>Κλίμακα: 1:100</p>	<p>Ημερομηνία: Μάρτιος 2023</p>	<p>Σχεδίαση: Γ.Σ.</p>	<p>Υπογραφή:</p>	<p>αρ.Σχεδίου: 05</p>
					<p>Έλεγχος: Γ.Σ.</p>	<p>Σφραγίδα:</p>	