


Σημειώσεις:

• Προτεινόμενα υψόμετρα  
• Υφιστάμενα υψόμετρα

B

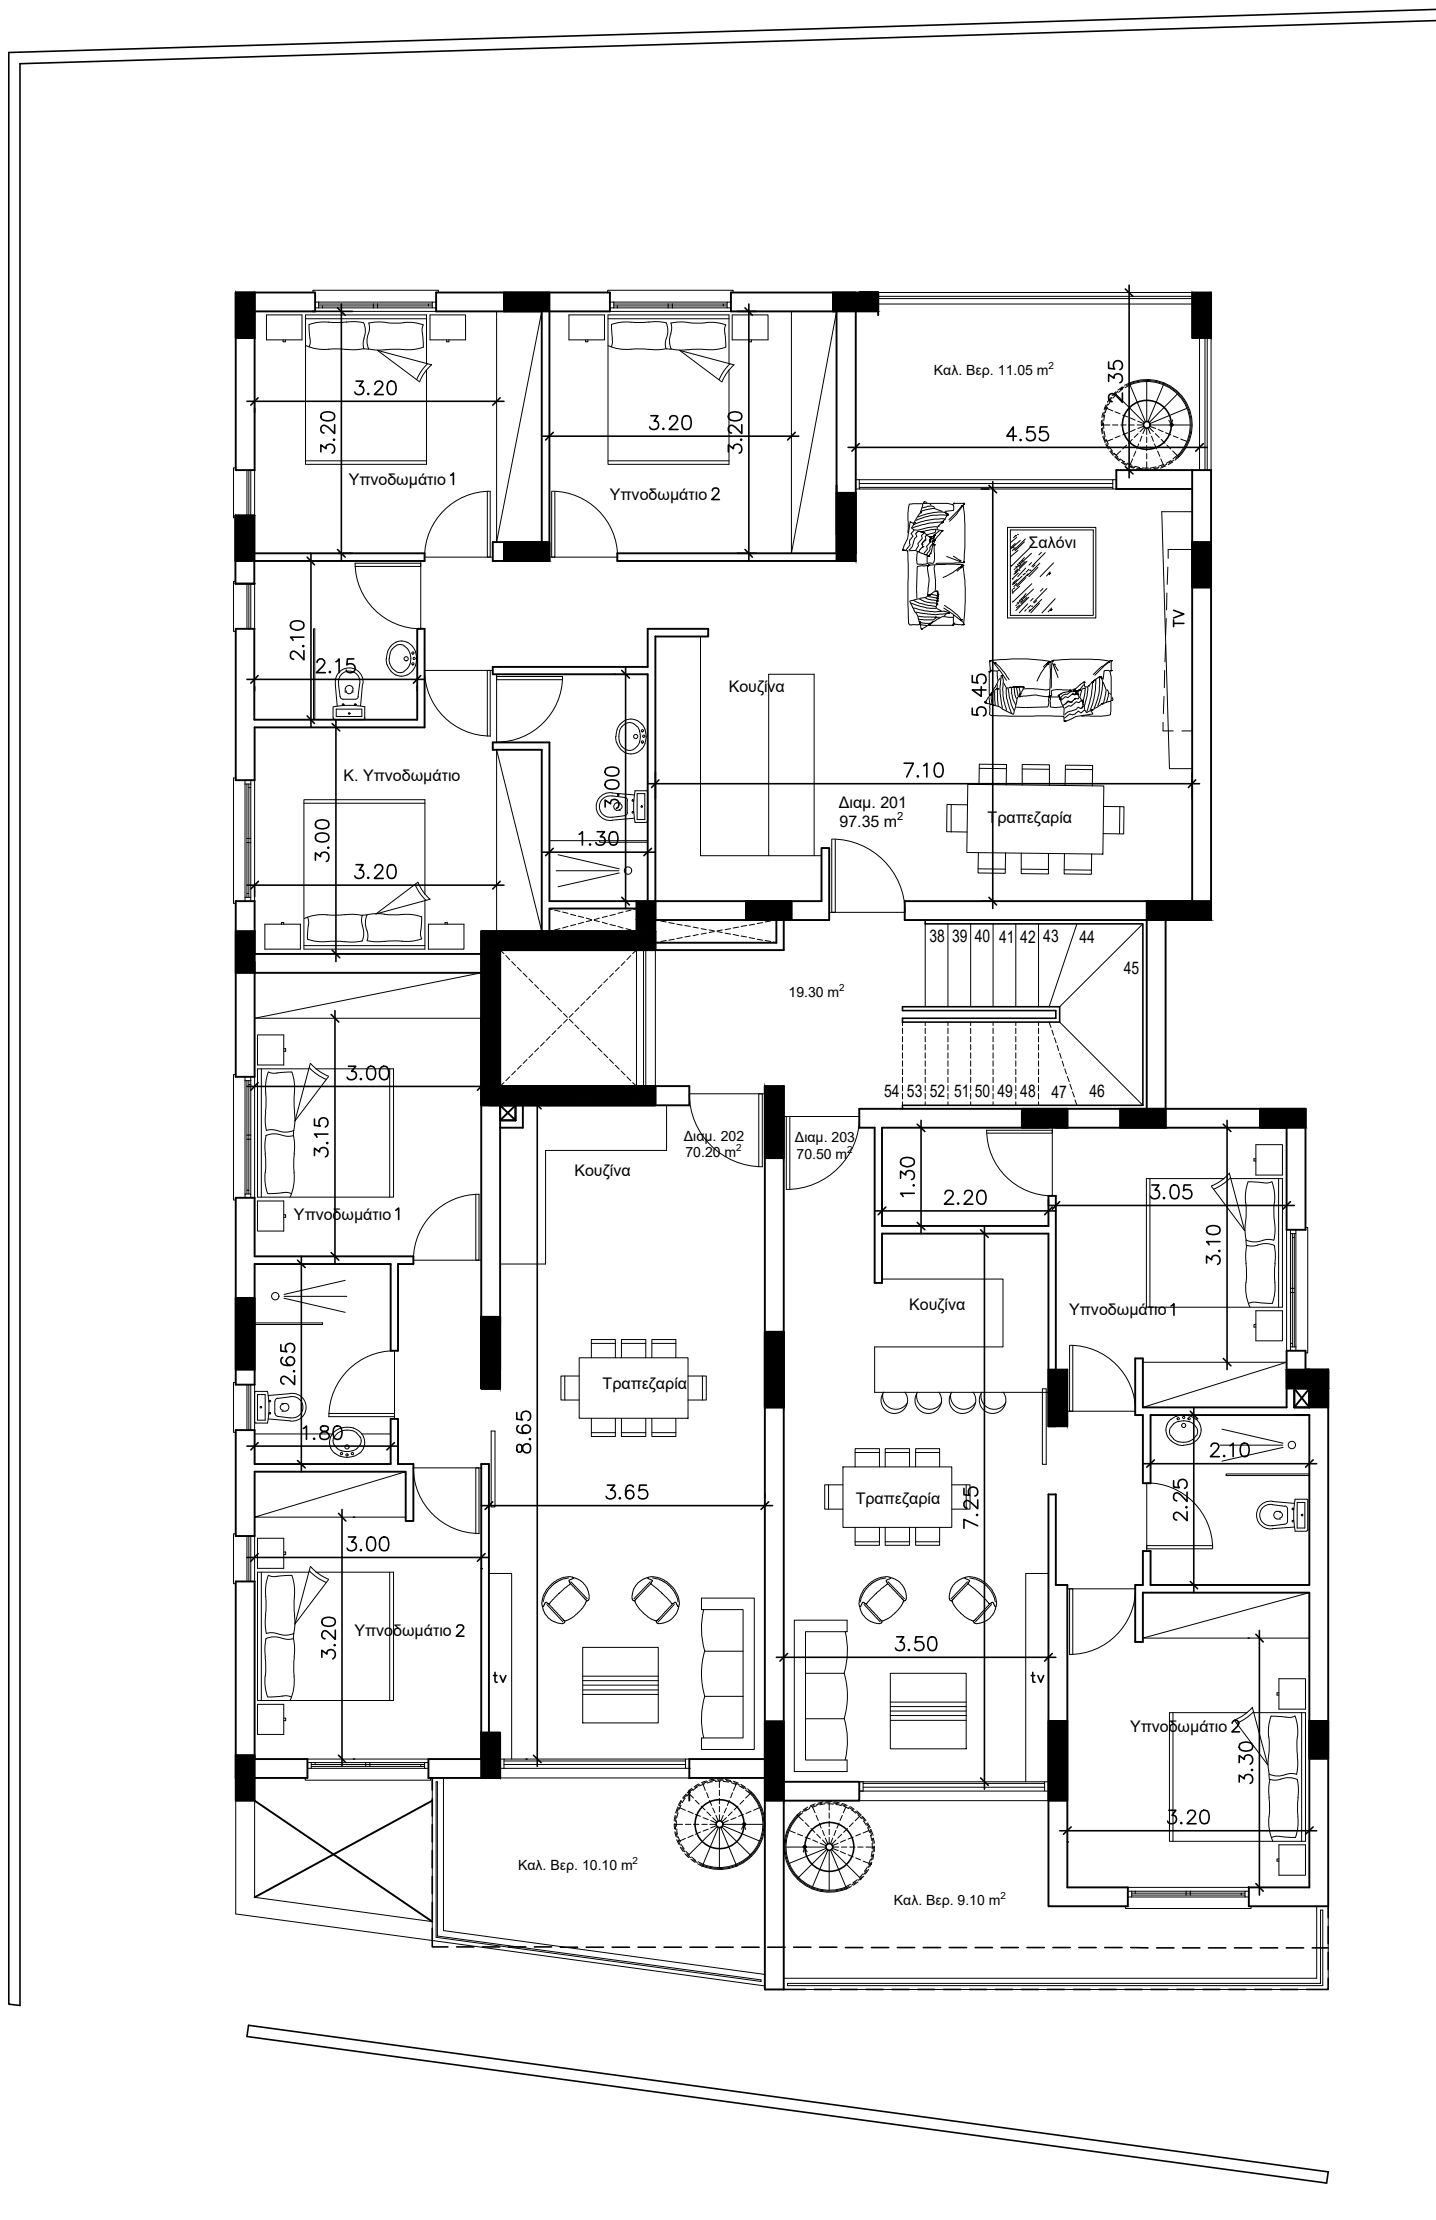

Αρχιτέκτονας Γιώργος Σάββα Τηλ. 99319827 - 95989531 email: george85-savva@hotmail.com	Έργο :	Τίτλος Σχεδίου:	Κλίμακα:	Ημερομηνία:	Σχεδίαση: Γ.Σ.	Υπογραφή:	αρ.Σχεδίου: <b>03</b>
	Πολυκατοικία Κίτι	Κάτοψη 2 <sup>ου</sup> Ορόφου	1:100	Μάρτιος 2023	Έλεγχος: Γ.Σ.	Σφραγίδα:	