ΚΑΤΟΨΗ ΟΡΟΦΟΥ
&
ΙΣΟΓΕΙΟΥ

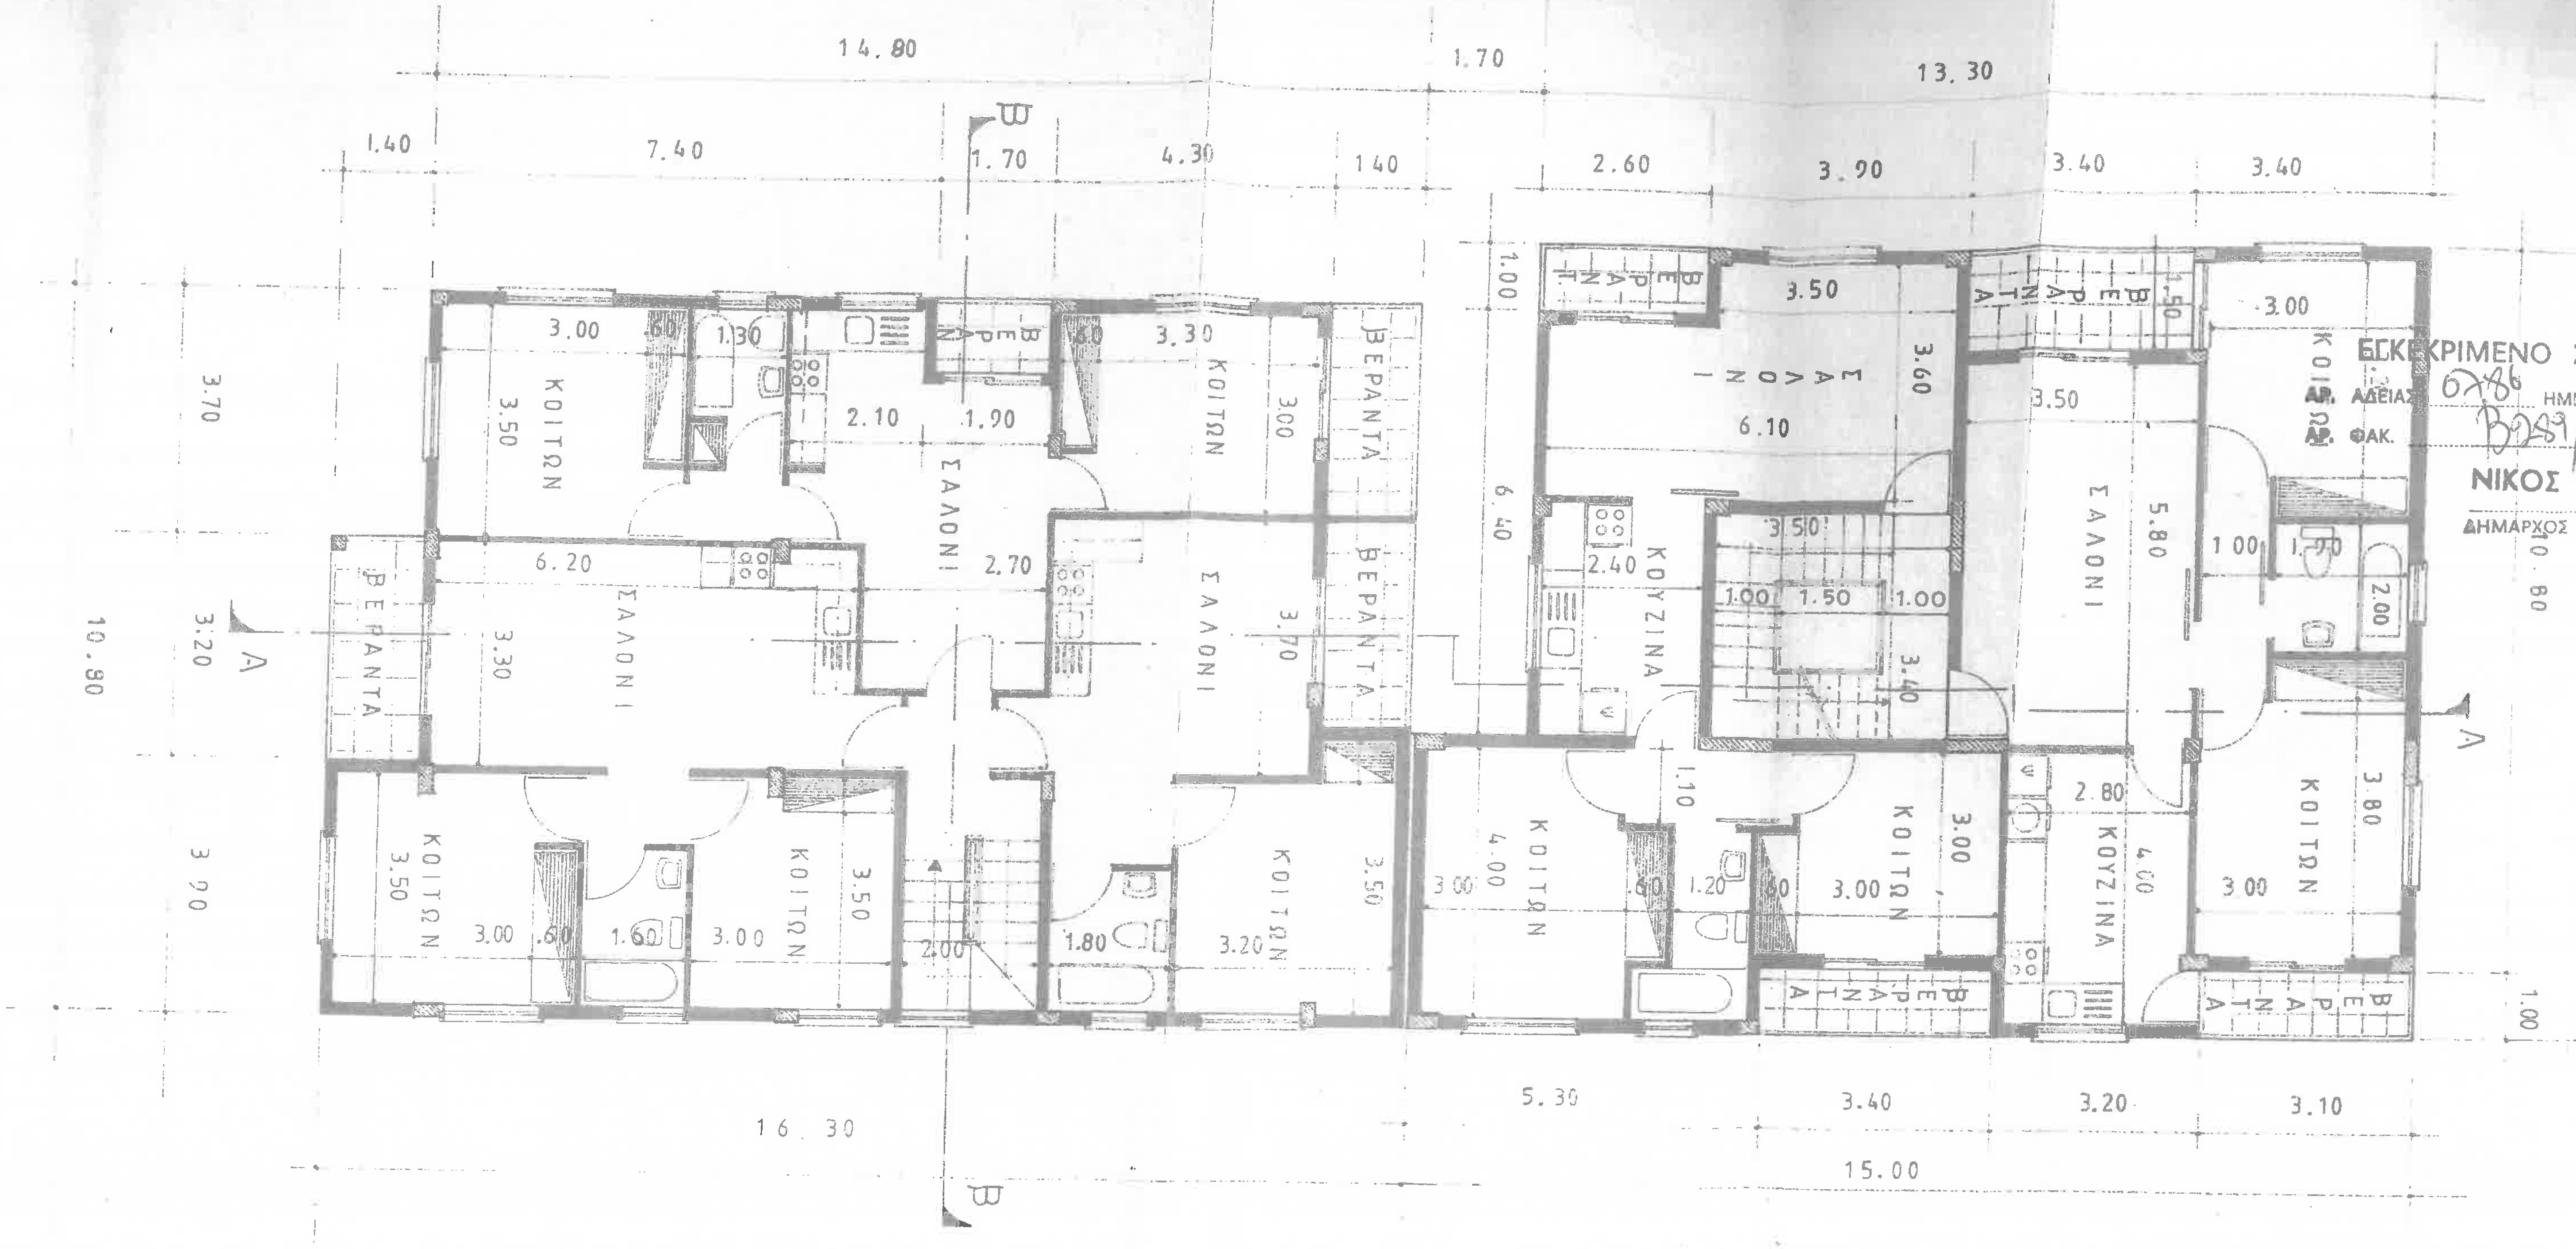
14.80
1.70
13.30
1.40
7.40
1.70
4.30
1.40
2.60
3.90
3.40
3.40
ΚΟΙΤΩΝ
ΣΑΛΟΝΙ
ΚΟΥΖΙΝΑ
ΒΕΡΑΝΤΑ
3.00
3.50
1.30
2.10
1.90
3.30
3.00
6.20
2.70
3.70
3.20
10.80
3.90
6.40
6.10
3.60
2.40
1.00
1.50
3.40
5.80
2.00
3.80
2.80
4.00
1.10
1.20
1.60
1.80
3.20
5.30
3.10
16.30
15.00
Α
Β

ΕΓΚΕΚΡΙΜΕΝΟ ΣΧ
ΑΡ. ΑΔΕΙΑΣ 6786 ΗΜΕΡ.
ΑΡ. ΦΑΚ. Β289/8
ΝΙΚΟΣ ΒΑ
ΔΗΜΑΡΧΟΣ ΠΑ

ΠΙΣΤΟΝ ΑΝΤΙΓΡΑΦΟ
ΓΙΑ ΔΗΜΟ ΠΑΡΑΛΙΜΝΙΟΥ
1986